




DALLE DE PROPRETÉ

DALLE BÉTON :

Epaisseur de la dalle béton : **10cm**
Surface définie selon les dimensions de l'agrès,
le but étant d'étendre **la dalle de propreté**
autour de l'agrès jusqu'à 60 cm.

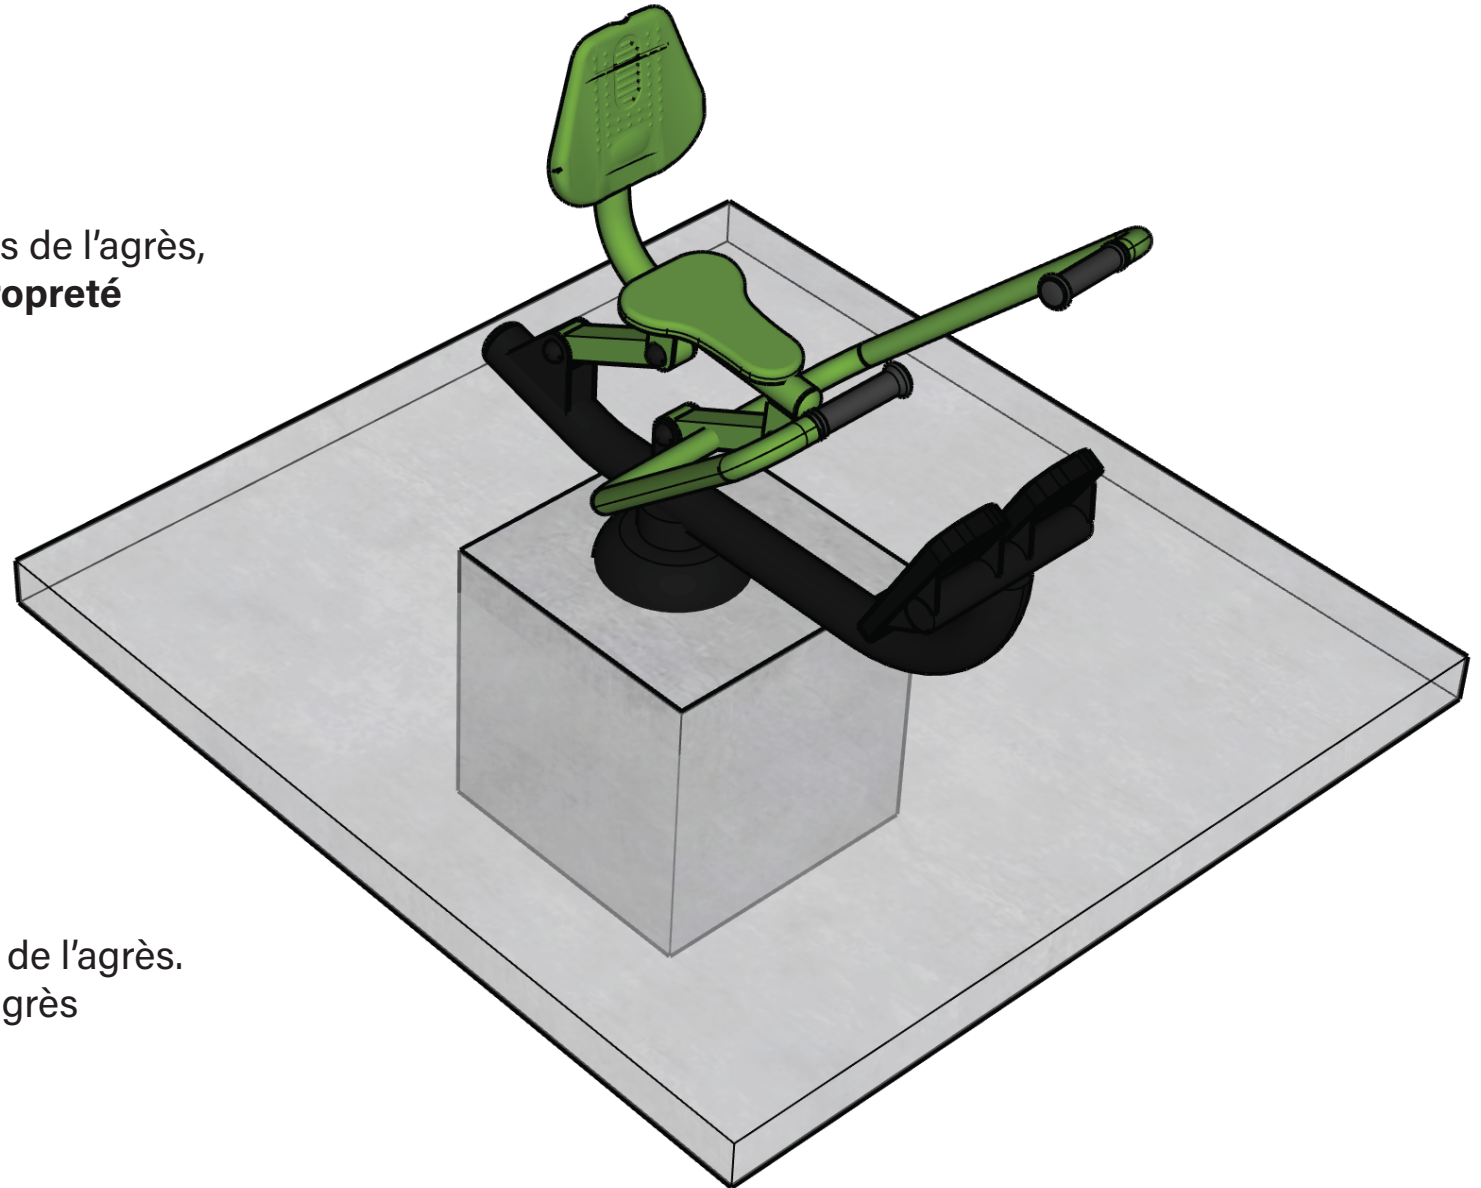

BLOC BÉTON :

Conçu pour la fixation et la stabilité de l'agrès.
La dimension du bloc dépend de l'agrès
préconisé.